



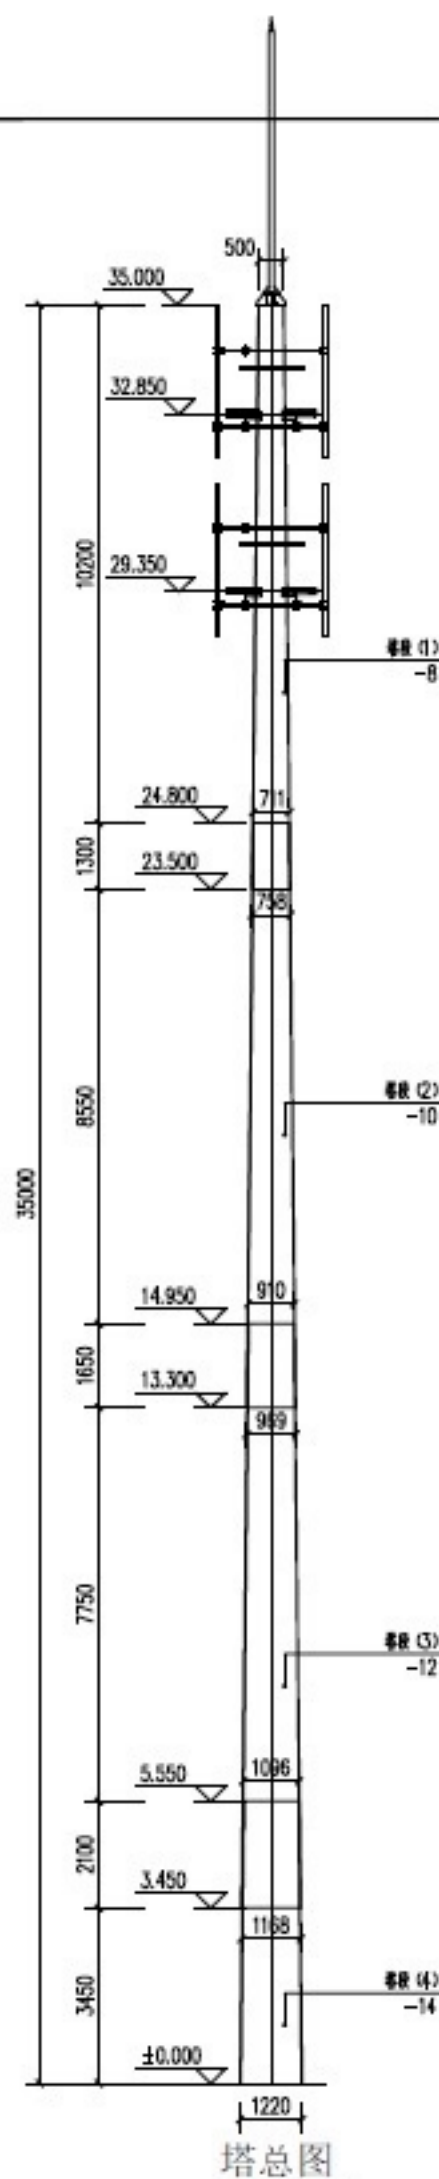

塔总图

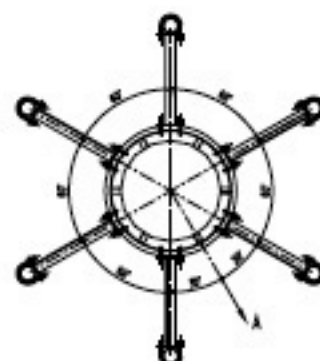

塔横断面图
(其尺寸按塔身工艺要求确定)

说明:

1. 本塔身按《GB 50217-2018》标准进行设计, 塔身截面为正方形。
2. 本塔身设计风速 0.85kPa, 地面粗糙度类别 B 类。
3. 本塔身钢管塔身连接处及开孔处, 钢管与基础采用焊接连接。
4. 本塔身壁厚 $t=8\text{mm}$ (当壁厚 $< 5\text{mm}$ 时, 一律加厚、加厚)。
5. 本塔身共设 2 层支腿, 每层支腿安装 6 个 RRU, 每杆不能装 RRU 总数不大于 0.6m²。

序号	名称	数量 (kg)	备注
1	塔身+1+塔脚	1568.07	
2	塔身+2+塔脚	2408.66	
3	塔身+3+塔脚	3551.76	
4	塔身+4+塔脚	2601.51	
5	塔身杆	59	含塔身重量
6	塔身杆及平台大样	716.52	含塔身重量
7	塔身杆	39.5	
8	塔身杆	1512	
杆身重量 (不含塔身重量)		11147.02	含塔身重量
杆身重量 (含塔身重量)		12659.02	含塔身重量

审 定	邵洪波	单项负责人	杜 波	 河南省信息咨询设计研究院有限公司 HENAN PROVINCE INFORMATION CONSULTING DESIGN RESEARCH CO., LTD.	
部门主管	张高朋	设计人	杜 波		
审 核	张高朋	制 图	杜 波	项目名称	濮阳县加月村基站 (35kV单管塔)
总负责人	张高朋	比 例	1:100	图 名	塔架结构图
专业负责人	张高朋	日 期	2024.12	图 号	2312000330001 (01) 9-TT-01 (08/18)